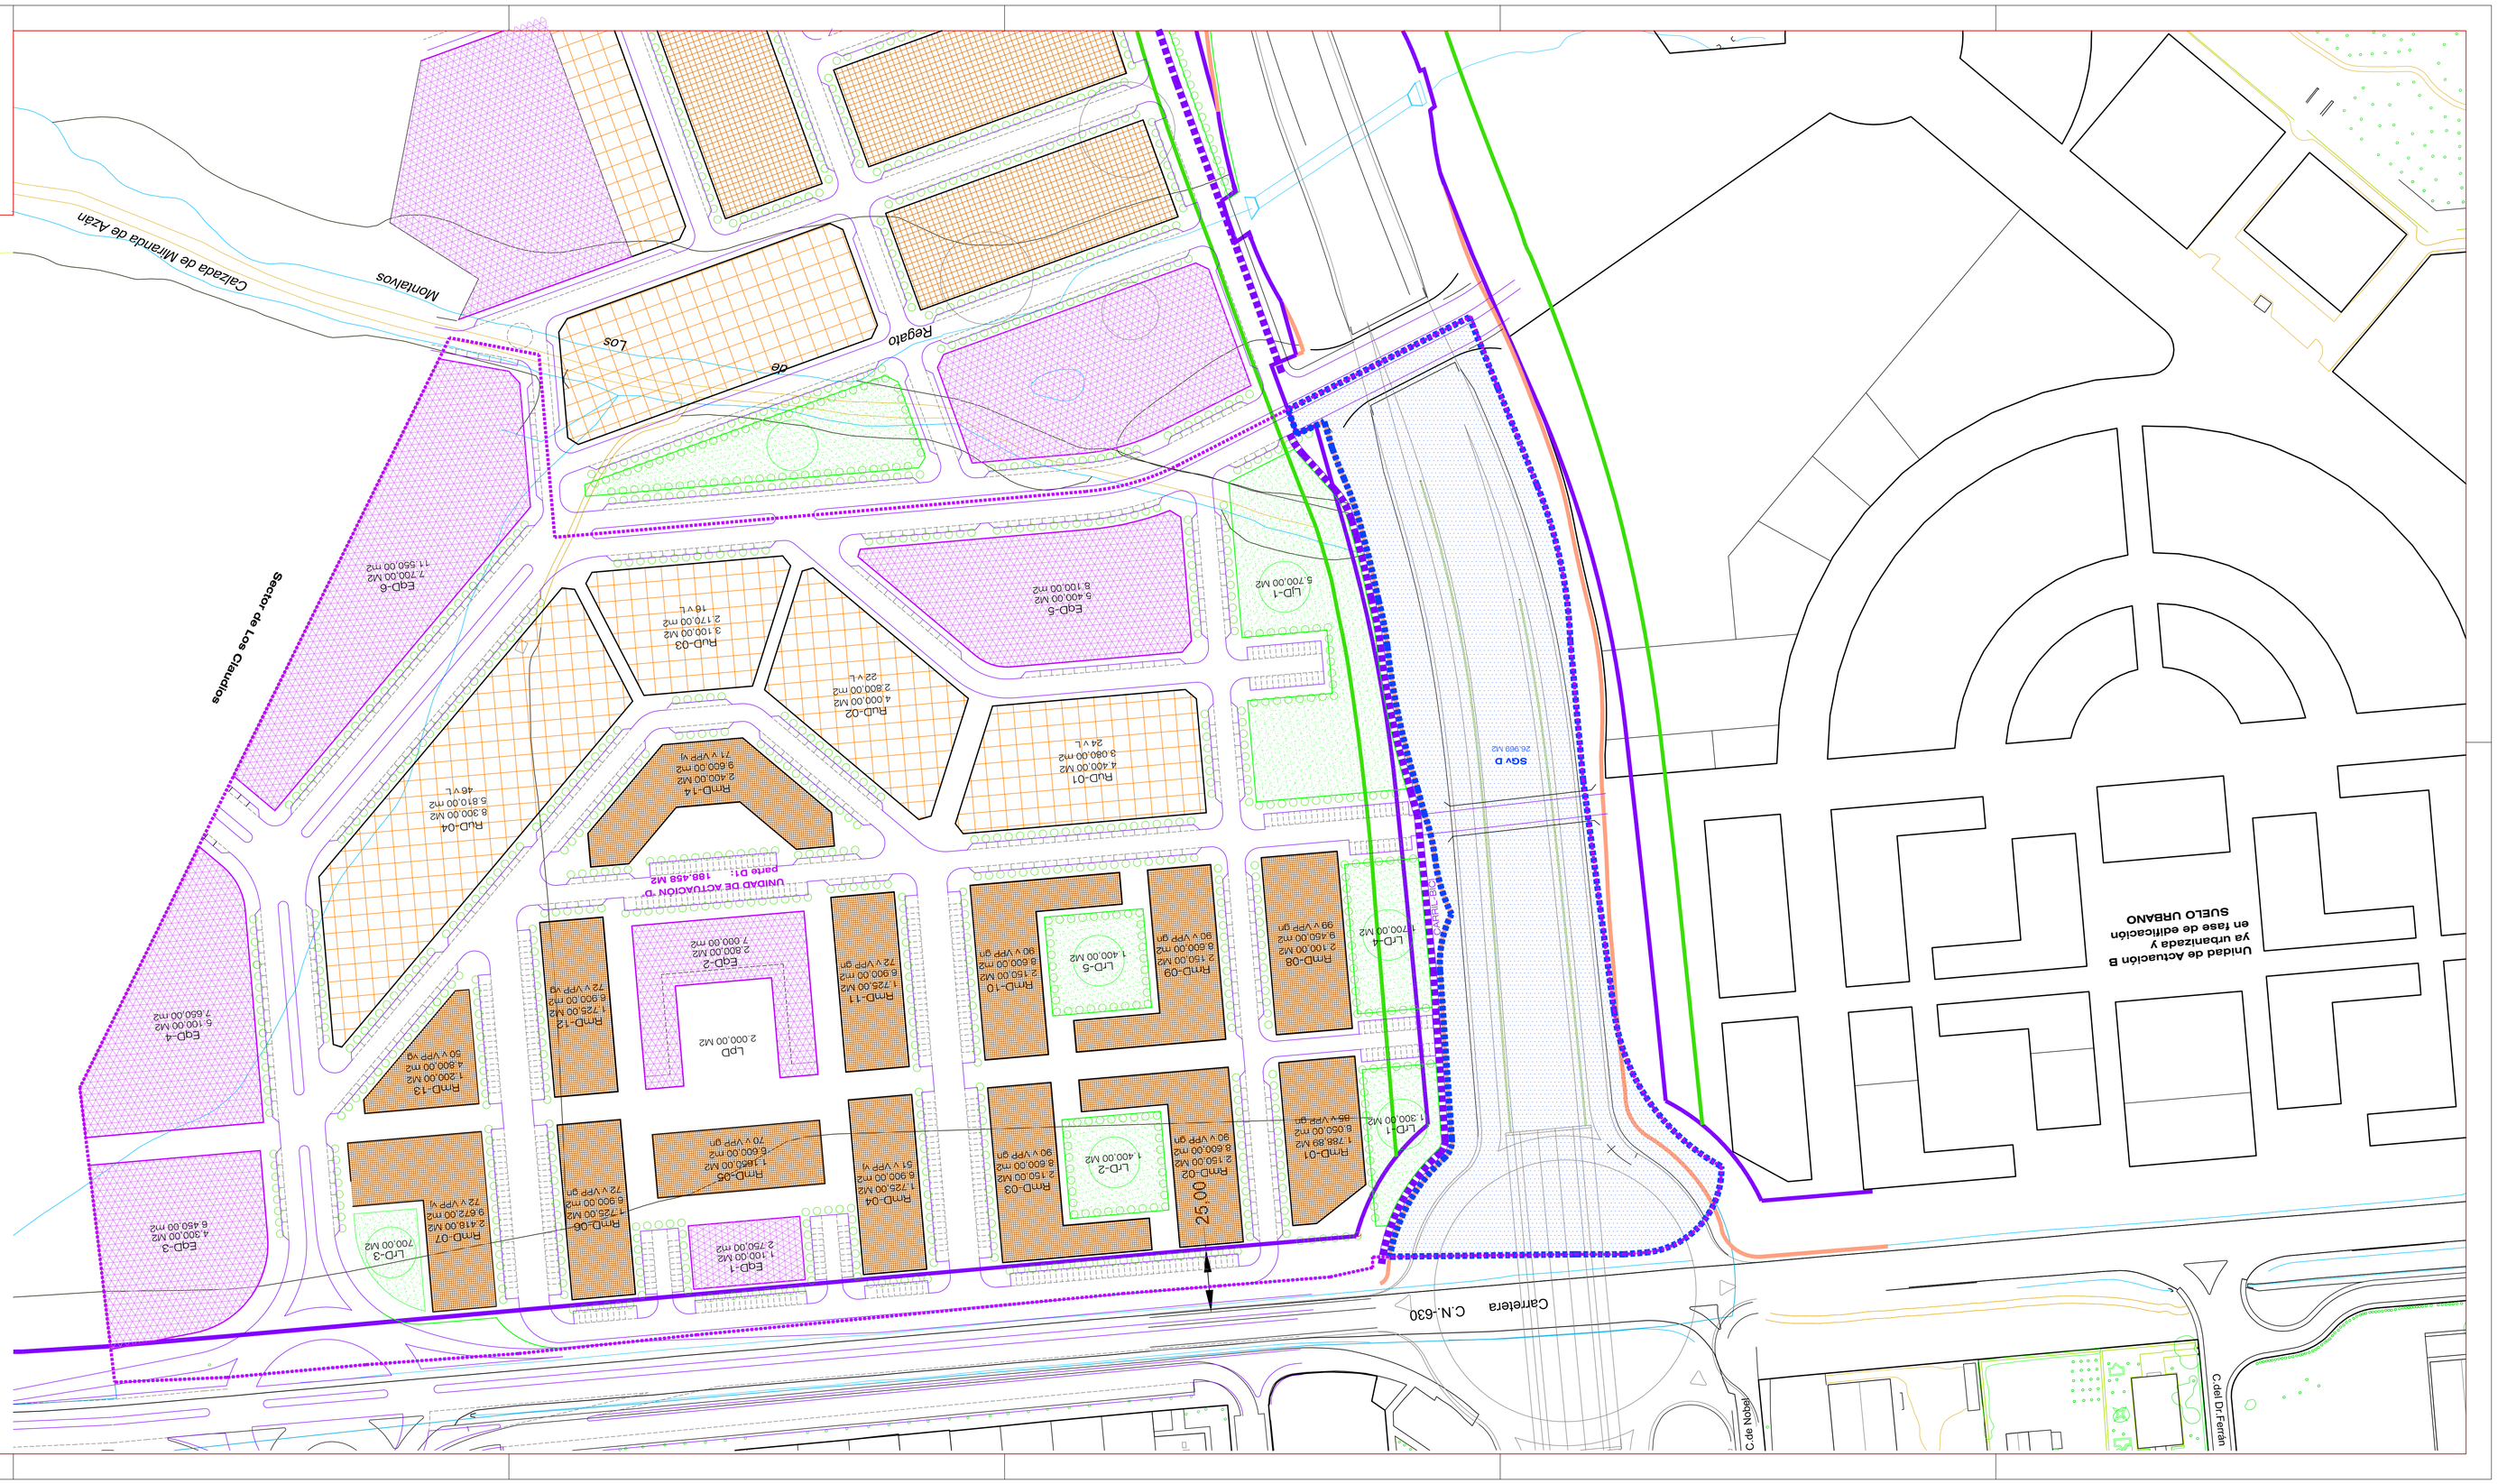

ZONAS DE DEFENSA DE LA RONDA SUR

- LINEA DE DOMINIO PUBLICO
- LINEA DE EDIFICACION A 25 M
- LINEA DE EDIFICACION A 50 M
- SISTEMA GENERAL VIARIO RONDA SUR
- CARRIL BICI
- ALINEACIÓN INTERIOR DE SOPORTAL
- DELIMITACIÓN DE LA UNIDAD DE ACTUACIÓN E

UNIDAD DE ACTUACIÓN			
D	D1	188.458	274.812 M2
	D2	86.354	

LA PARTE D2 DE LA UNIDAD D SE REPRESENTA EN EL PLANO O.3.6

PLAN PARCIAL DE ORDENACIÓN URBANA DEL SECTOR ZURGUÉN II
DOCUMENTACIÓN PARA NUEVA APROBACIÓN INICIAL (enero de 2008)

CUADRO RESUMEN DE CARACTERÍSTICAS DE LA UNIDAD DE ACTUACIÓN "D"

| CALIFICACIÓN | | |